


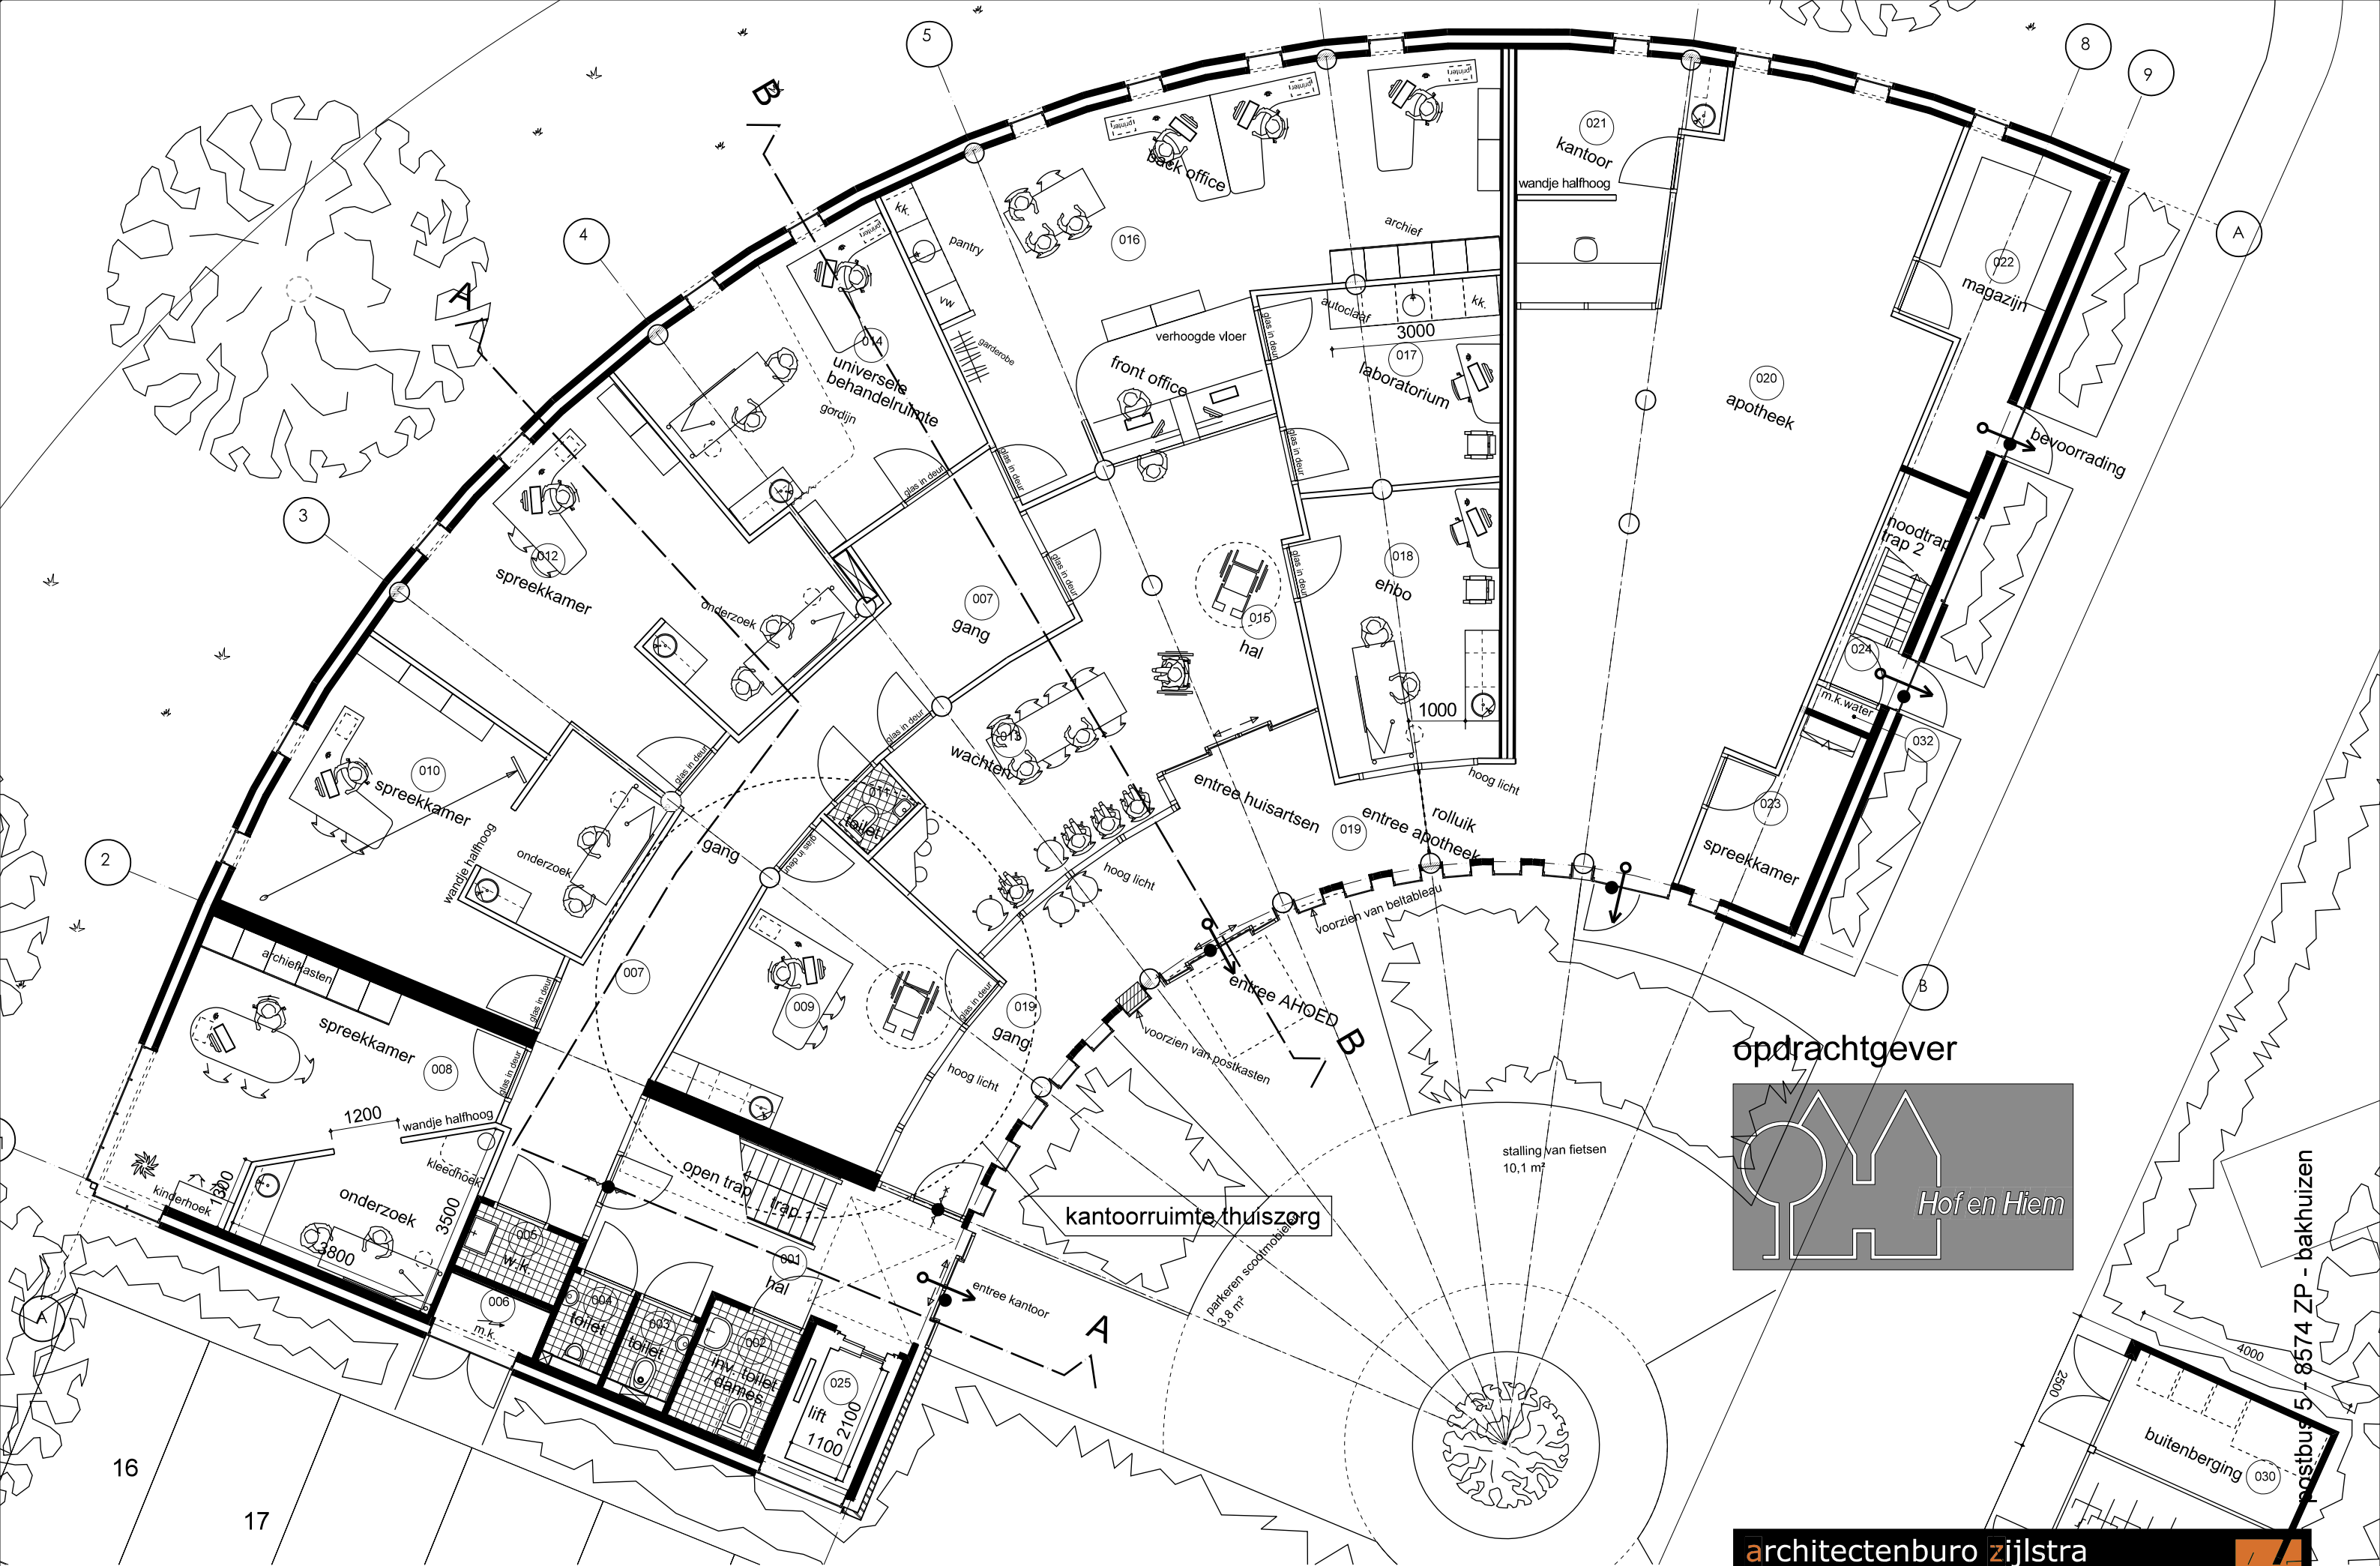

kantoorgebouw op locatie de Takomst te St. Nicolaasga

